


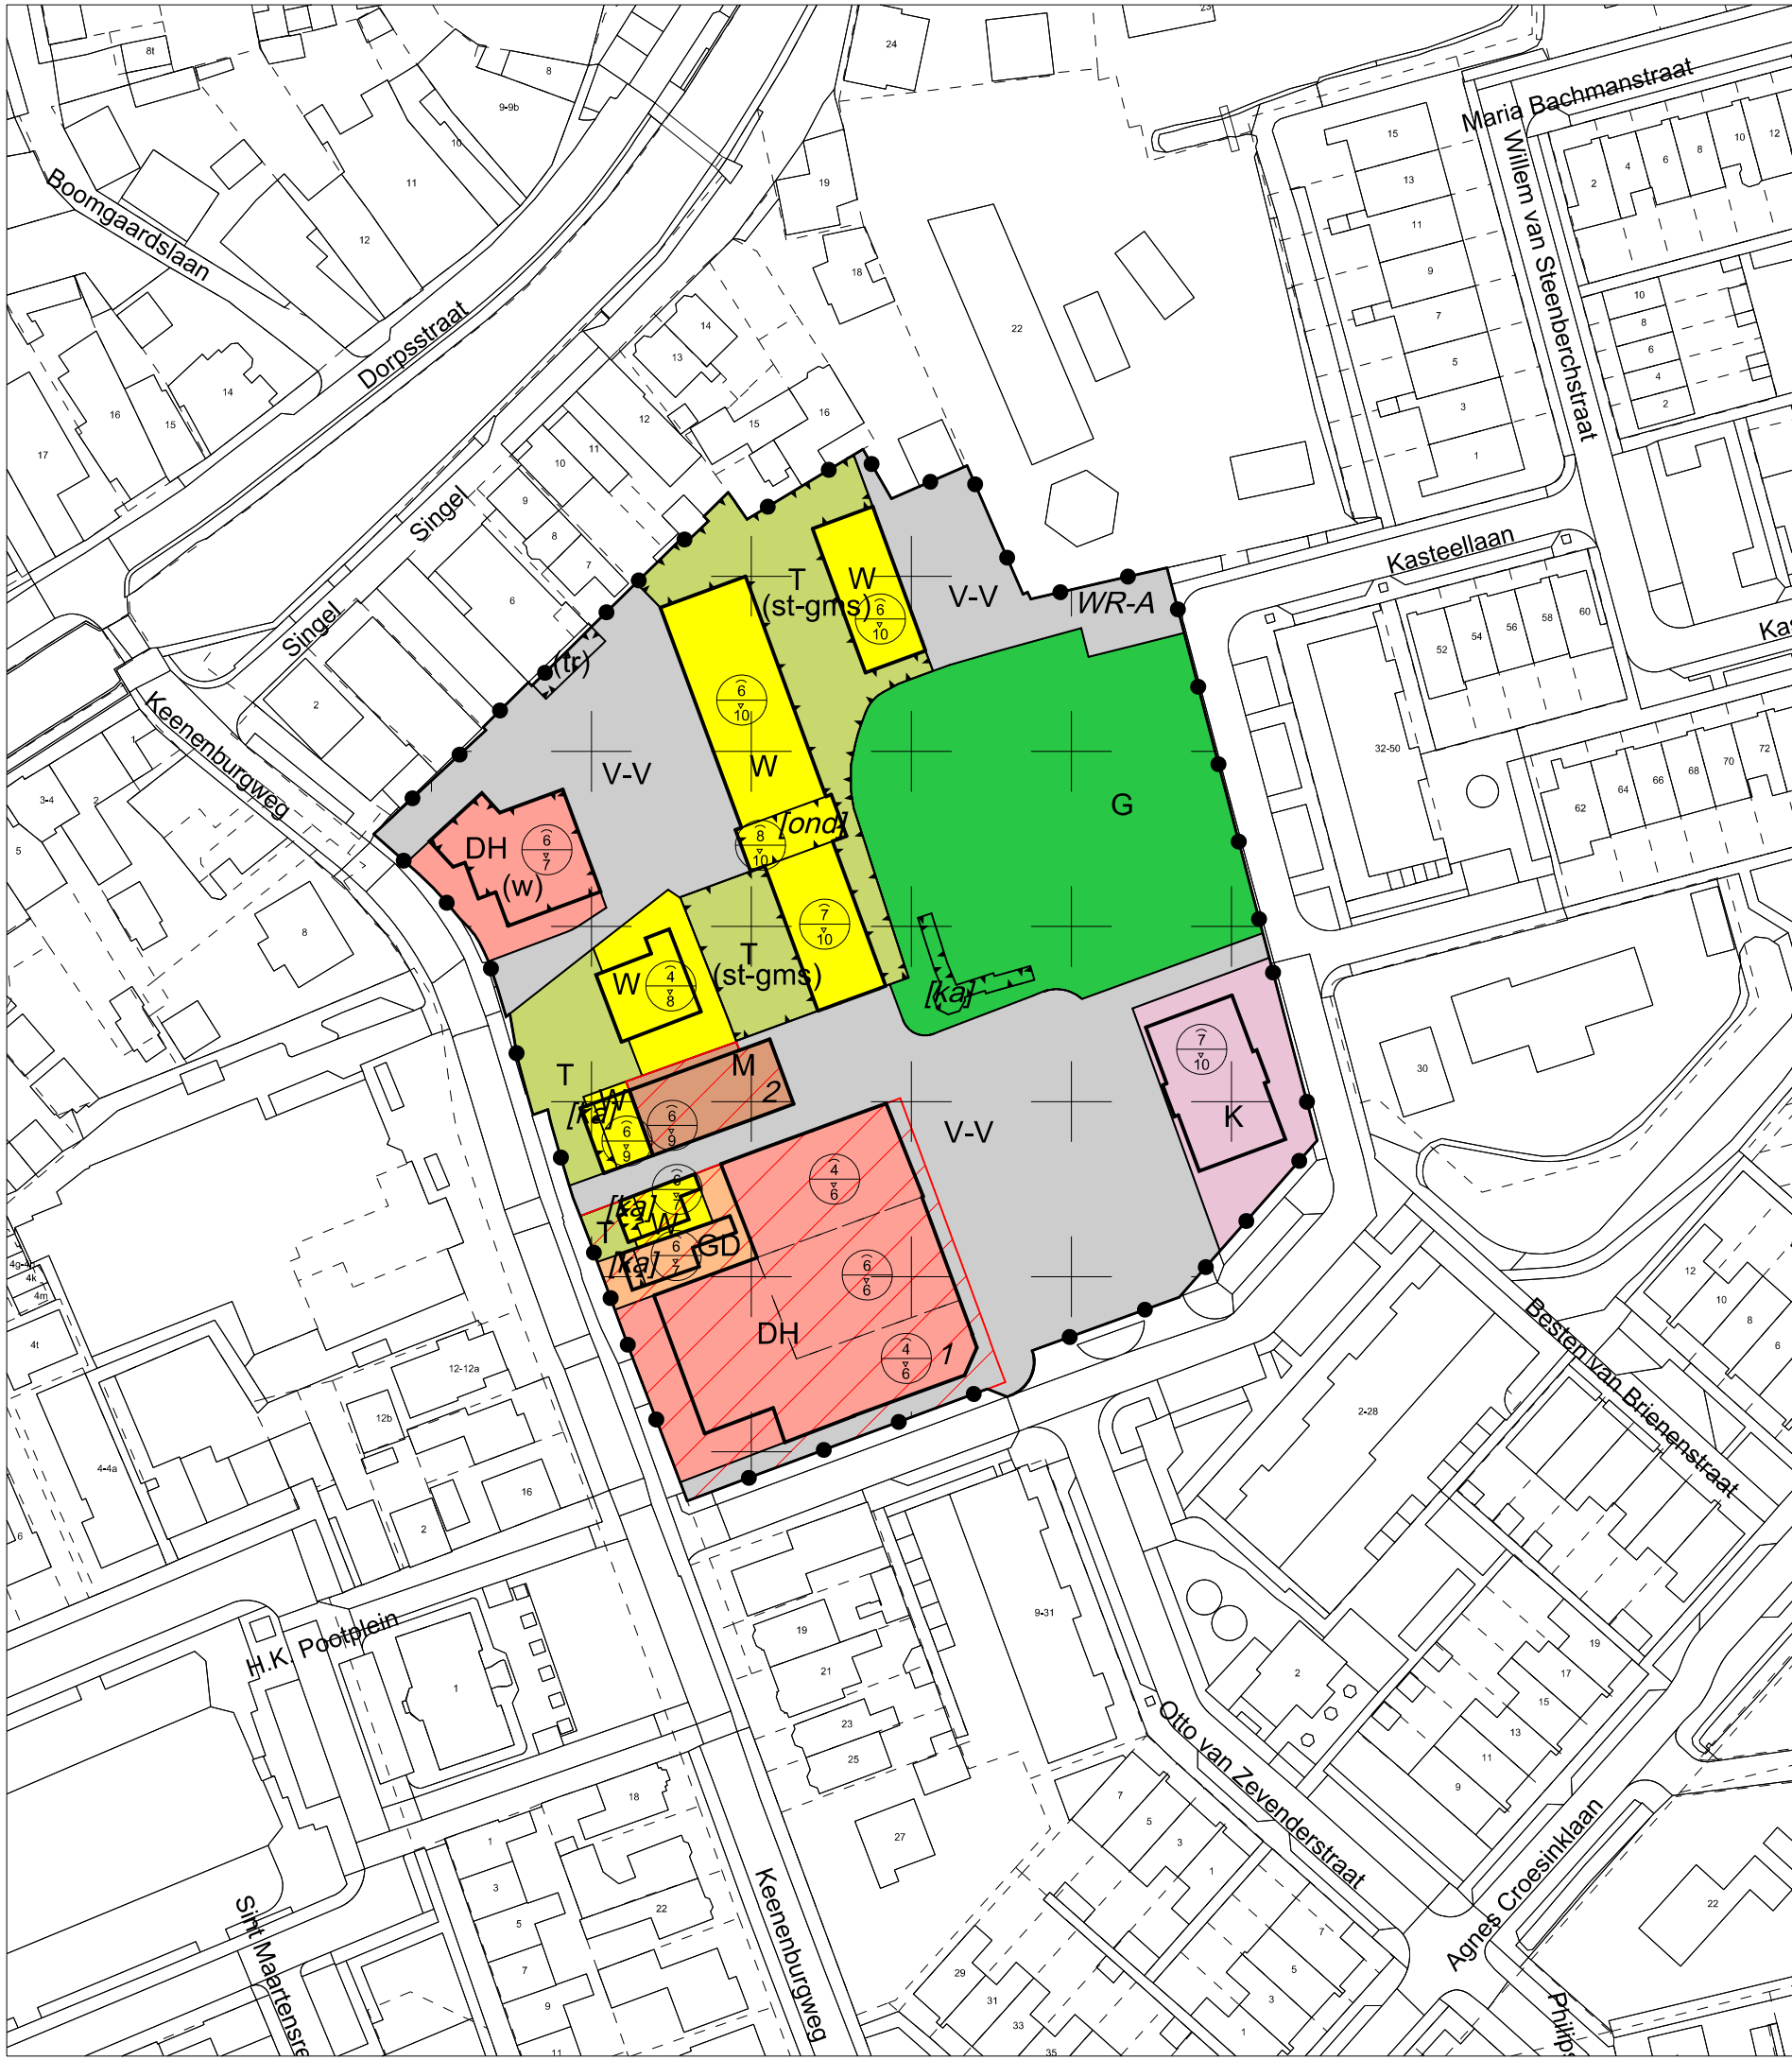

Plangebied

Plangebiedgrens

Bestemmingen

DH Detailhandel

GD Gemengd

G Groen

K Kantoor

M Maatschappelijk

T Tuin

V-V Verkeer - Verblijfsgebied

W Wonen

Dubbelbestemmingen

WR-A Waarde - Archeologie

Gebiedsaanduidingen

1 wetgevingzone - wijzigingsgebied 1

2 wetgevingzone - wijzigingsgebied 2

Functieaanduidingen

(st-gms) specifieke vorm van tuin - gemeenschappelijk

(tr) terras

(w) wonen

Bouwvlak

bouwvlak

Bouwaanduidingen

[ka] karakteristiek

[ond] onderdoorgang

Maatvoeringaanduidingen

maatvoeringsvlak

maximum goothoogte (m), maximum bouwhoogte (m)

Verklaringen

bestaande bebouwing en kadastrale ondergrond

Gemeente Midden-Delfland
Bestemmingsplan
Hof van Keenenburg, Schipluiden



Project nr.: EP_RO-2015_059	Gemeente ...	Schaal: 1:1.000	Datum: 12-08-2020
Status: Vastgesteld	Sectie: ...	Formaat: A3	Wijz.datum: 05-08-2020
PlanIDN: NL.IMRO.1842.bp19SL01-VA01	Nummer(s): ...	Blad:	Getekend: MP, lvW