


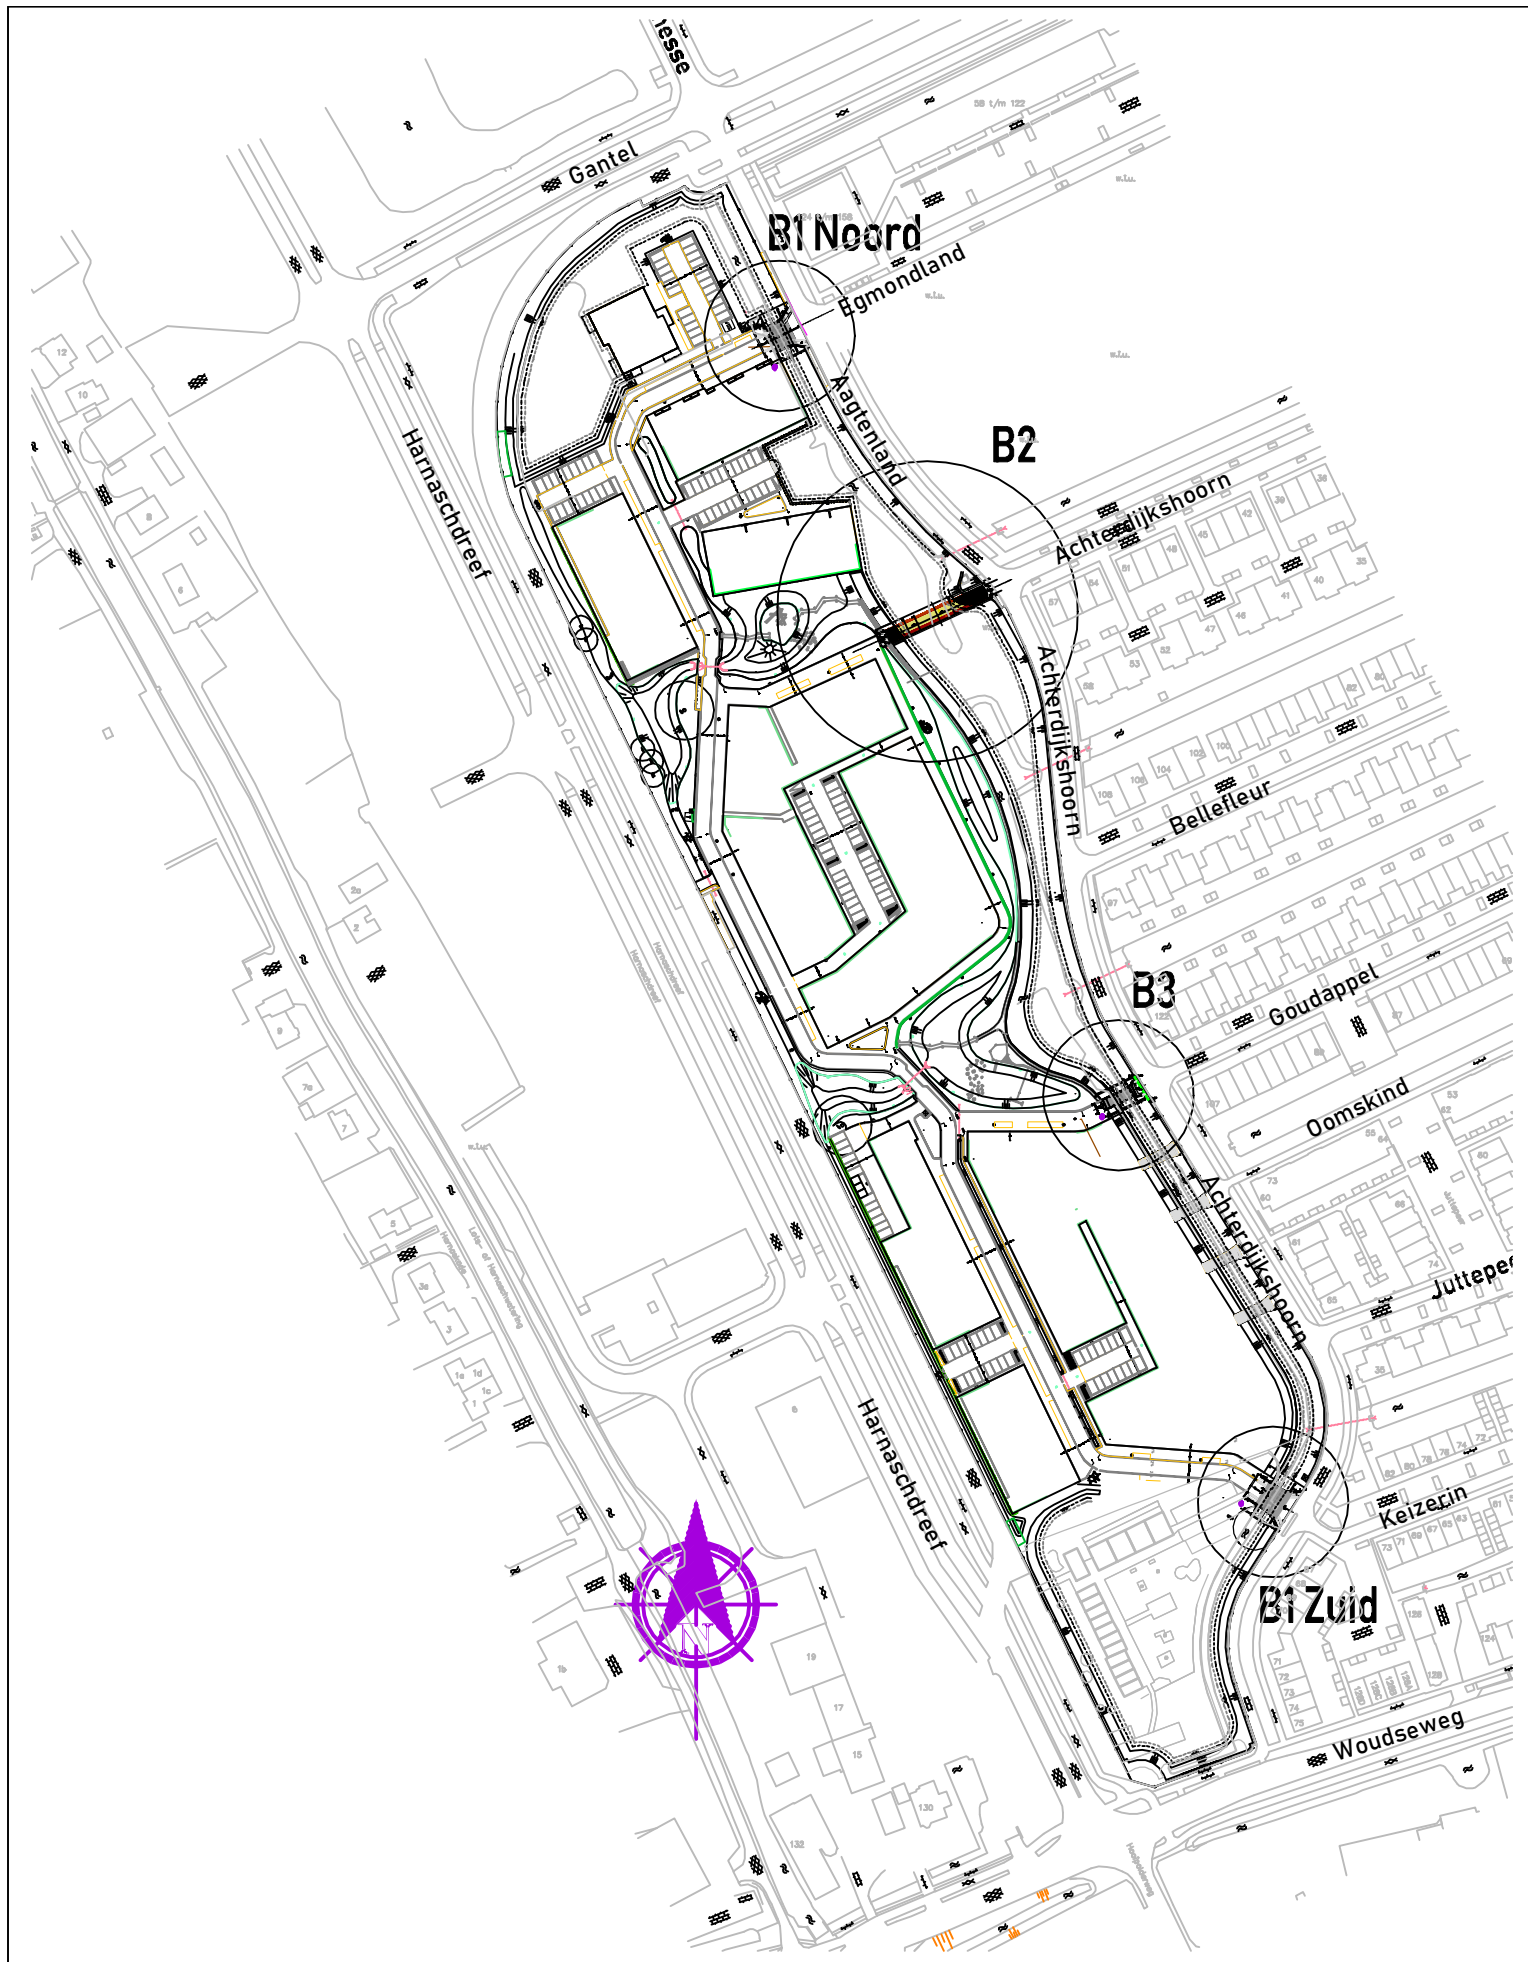

DATE	REV.	DESCRIPTION	DRAWN	__-__-__	B		
__-__-__	A			__-__-__	C		

 Centaur Projecten Jan van Galenstraat 13 3143 KC MAASSLUIS Tel: 0031 655117602 info@centaurprojecten.nl		Gemeente Midden-Delfland Projectontwikkeling De Kreek Den Hoorn Overzichtstekening bruggen			DWG. no: MD KR 510		
DATE : 16-07-19		SCALE :		DRAWN : AE		FORMAT : A4	