


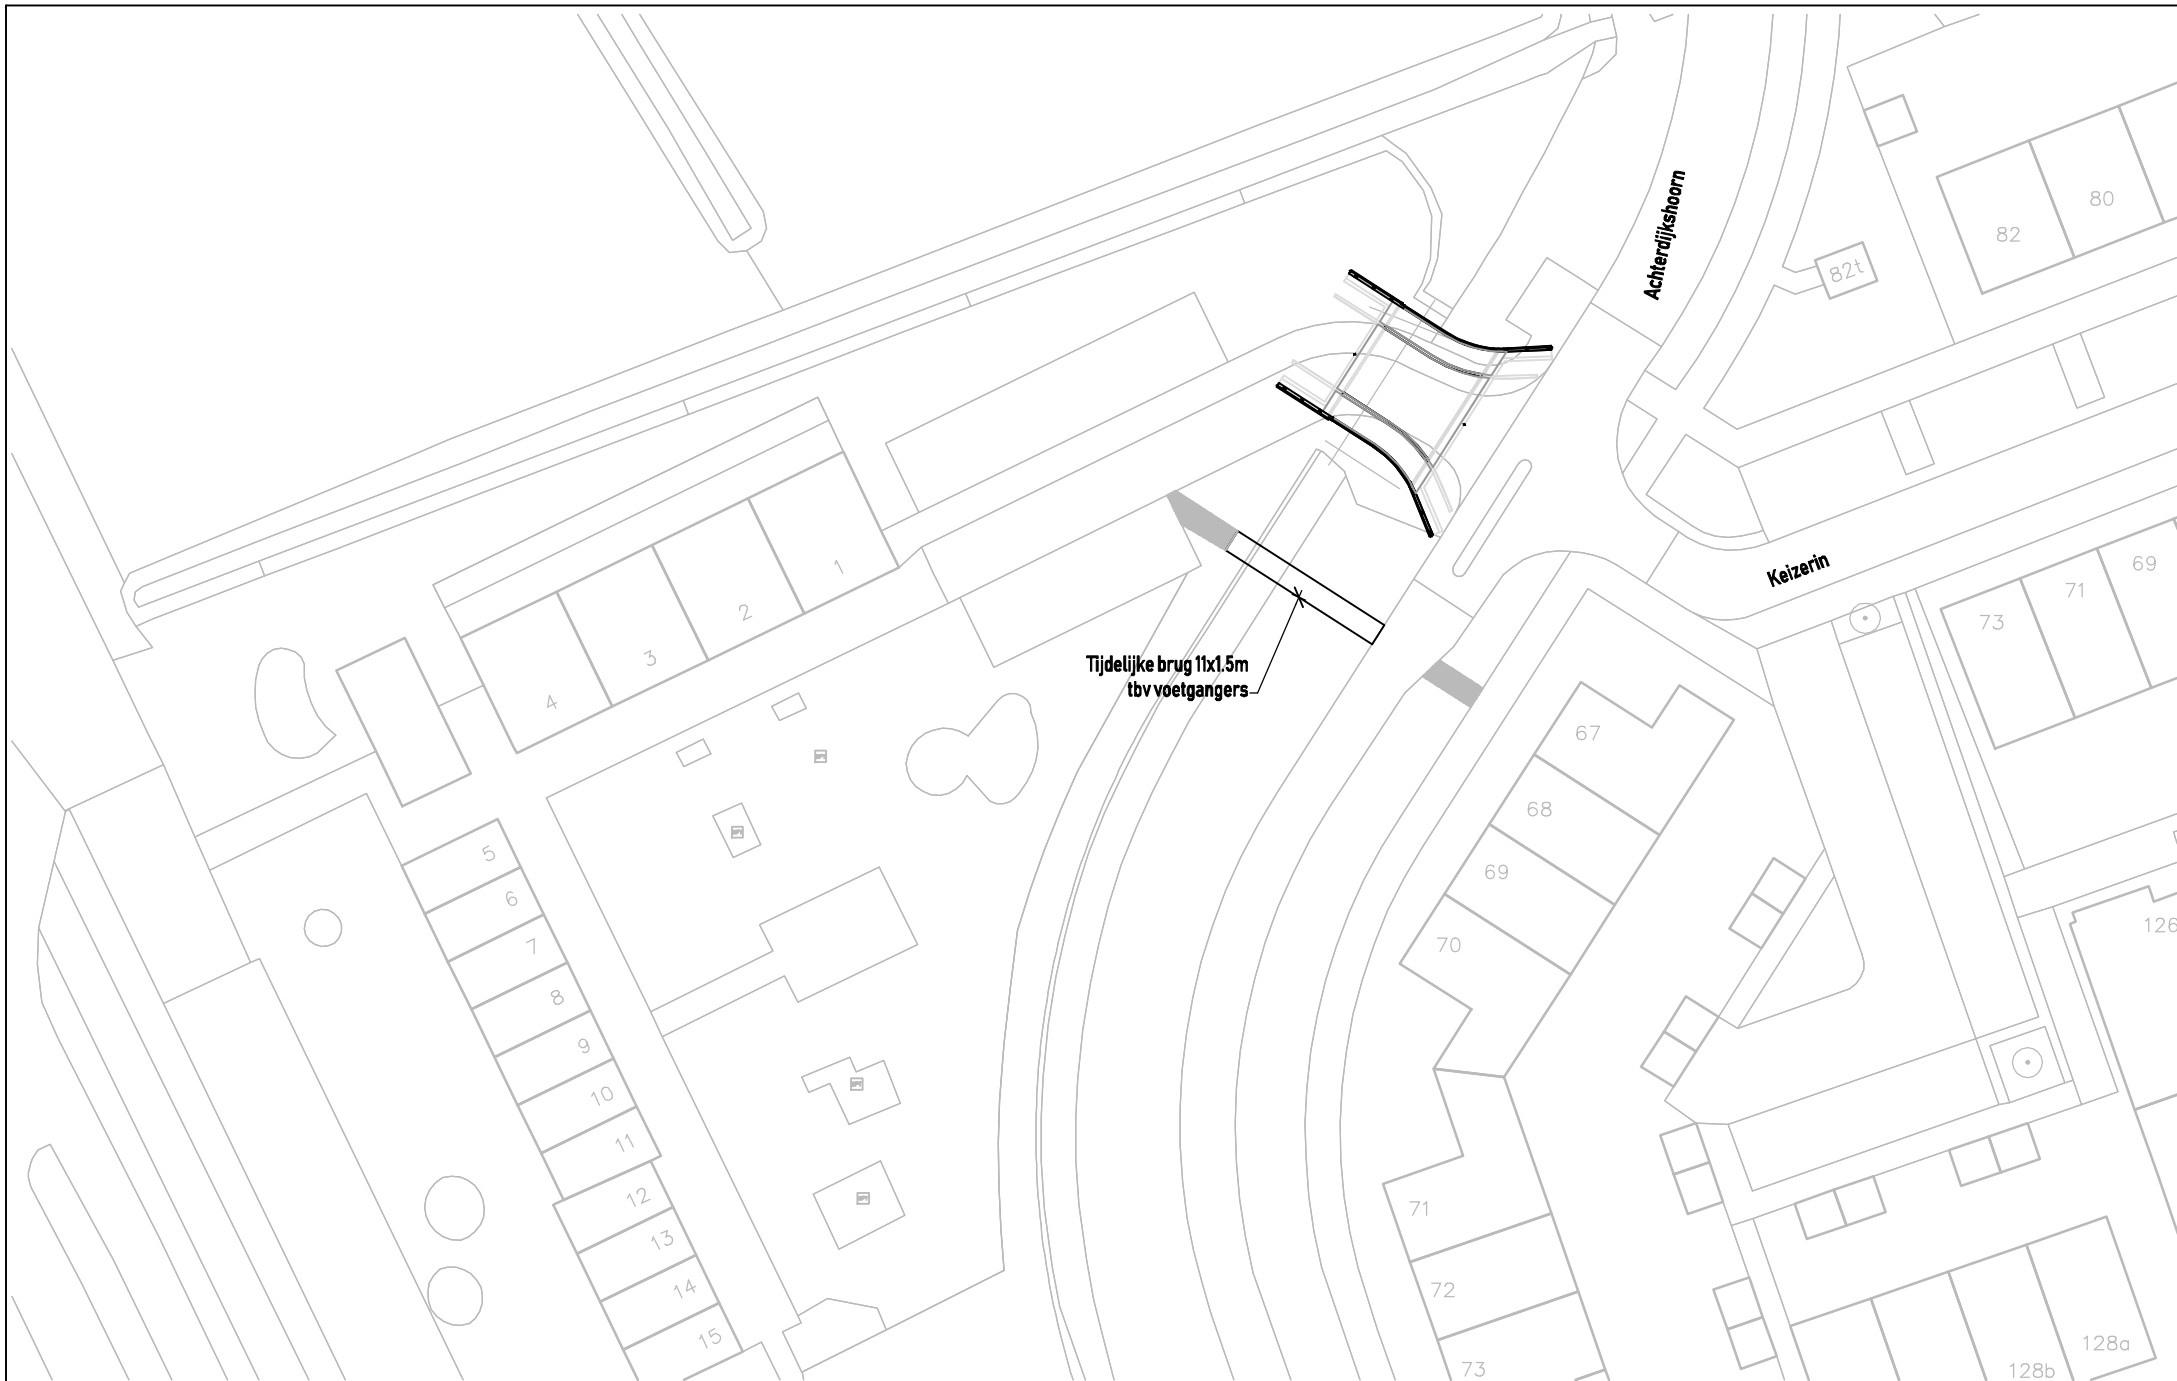

Centaur Projecten

**Jan van Galenstraat 13
3143 KC MAASSLUIS**

Tel: 0031 655117602
info@centaurprojecten.nl

Gemeente Midden Delfland

Projectontwikkeling De Kreek Den Hoorn

Tijdelijke toegang perceel statushouders

DWG. no:

MD KR 550

DATE	REV.	DESCRIPTION	DRAWN
__-__-__	A	_____	__
__-__-__	B	_____	__
__-__-__	C	_____	__